




LEYENDA

- ① ACCESO
- ② CASETA DE VIGILANCIA
- ③ PARQUEO VISITANTES
- ④ ACCESO PARQUEO RESIDENTES
- ⑤ LOBBY
- ⑥ ÁREA VERDE RECIBIDOR
- ⑦ LAVANDERIA
- ⑧ ÁREA COMÚN PISCINA Y GIMNASIO
- ⑨ SENDEROS
- ⑩ ÁREA DE JUEGOS
- ⑪ PARQUE LINEAL

PLANO DE CONJUNTO

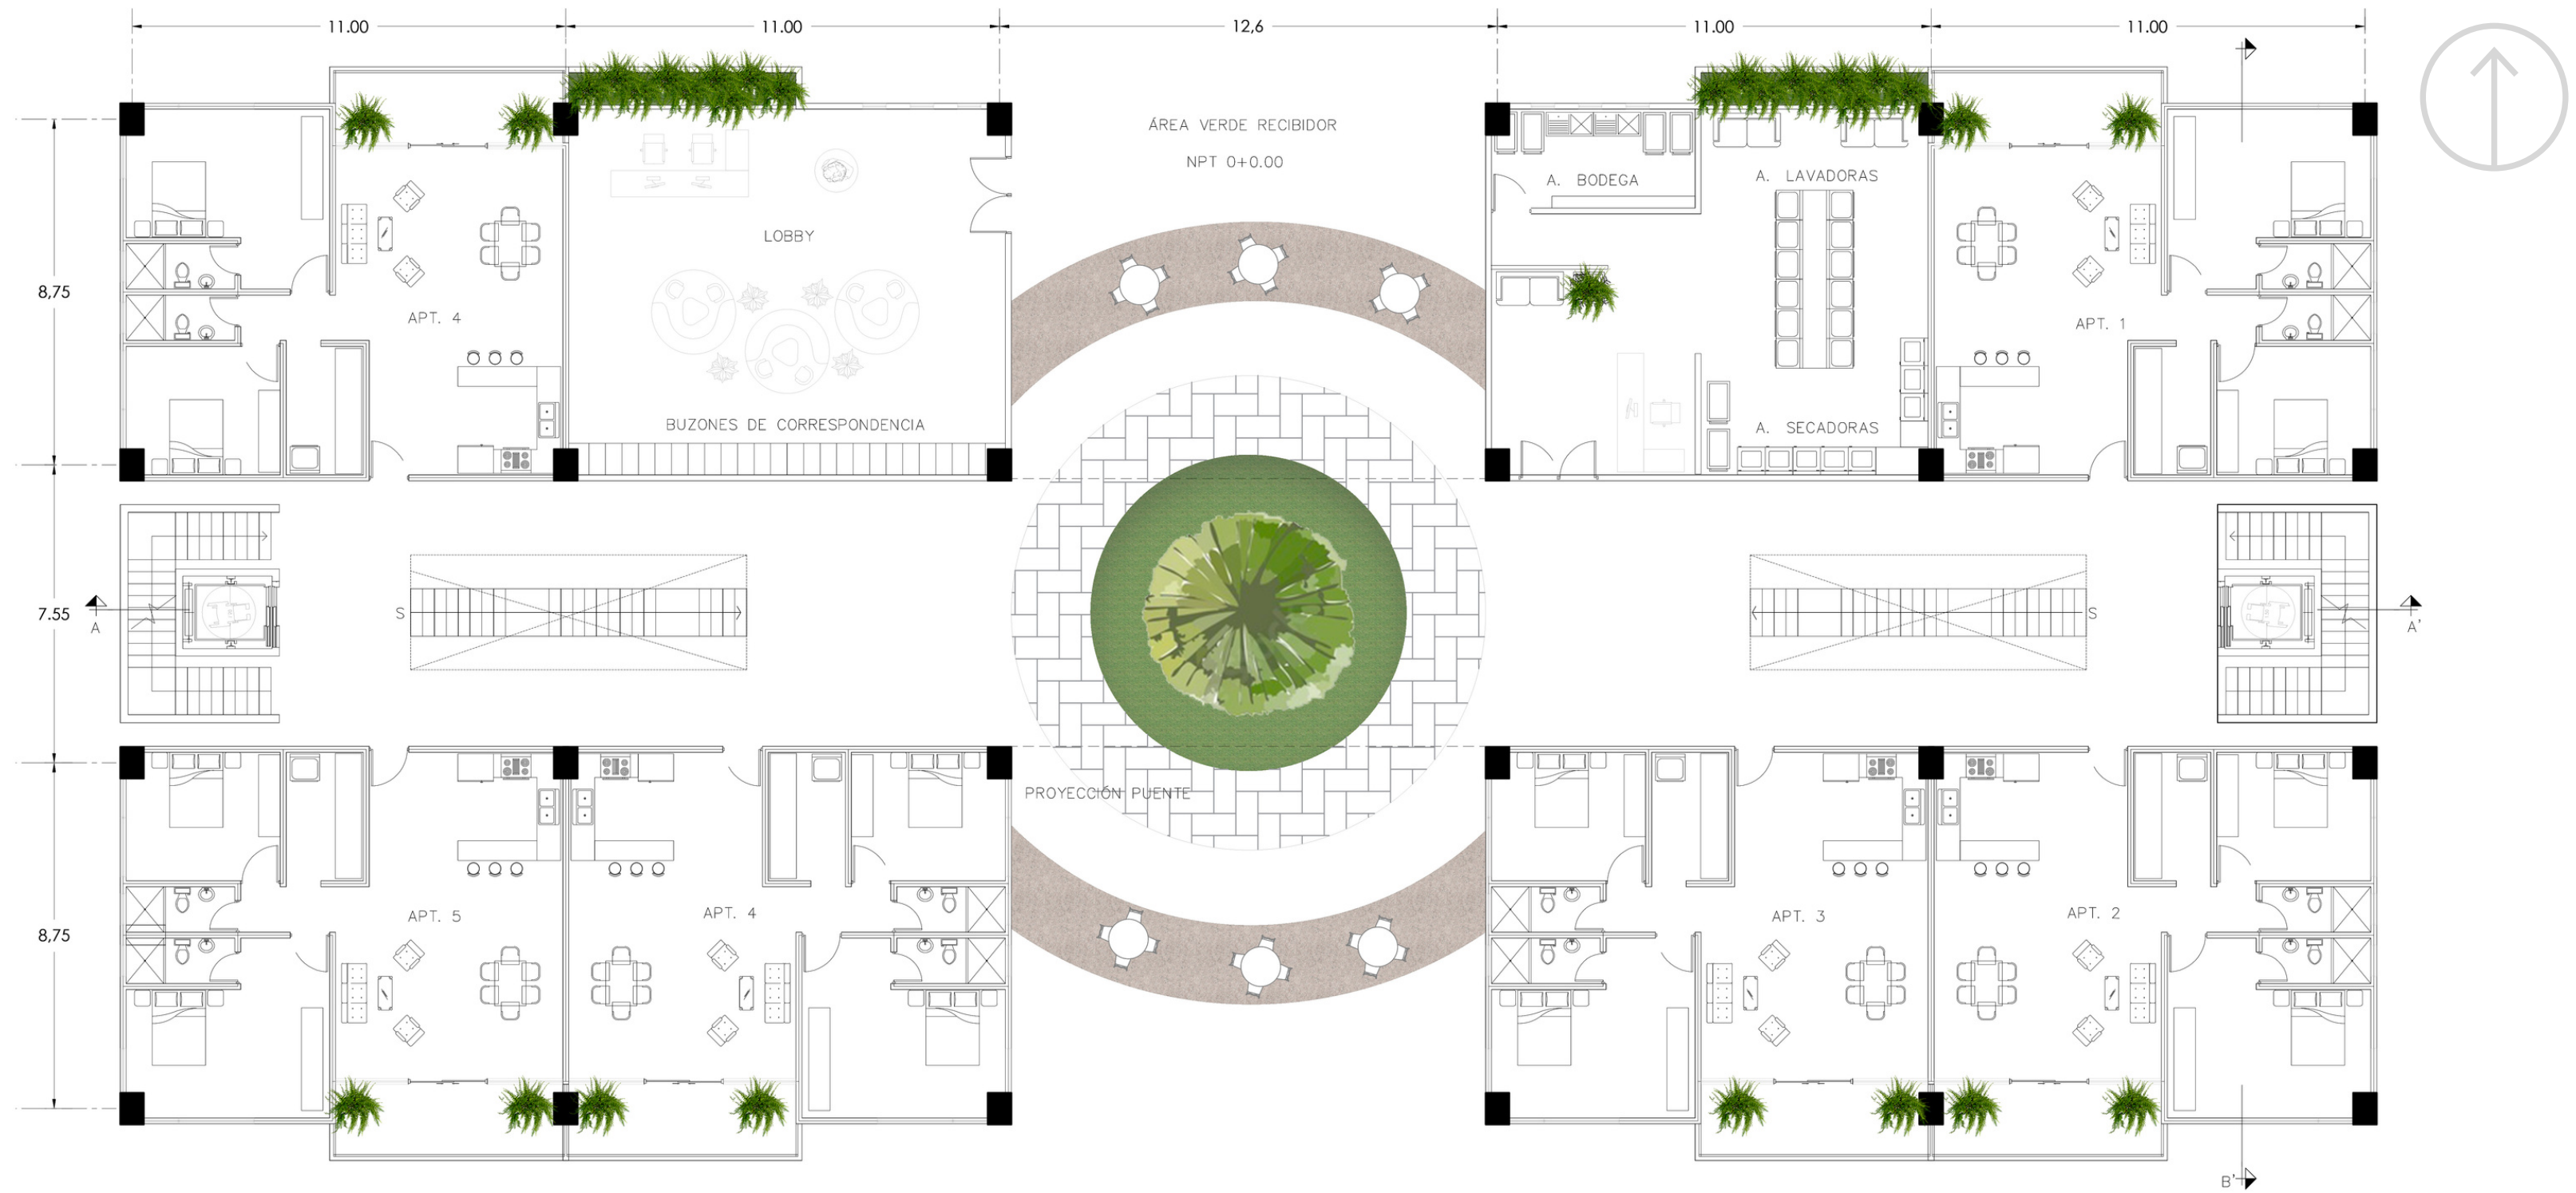

PRIMER NIVEL