


PLANO DE CONJUNTO

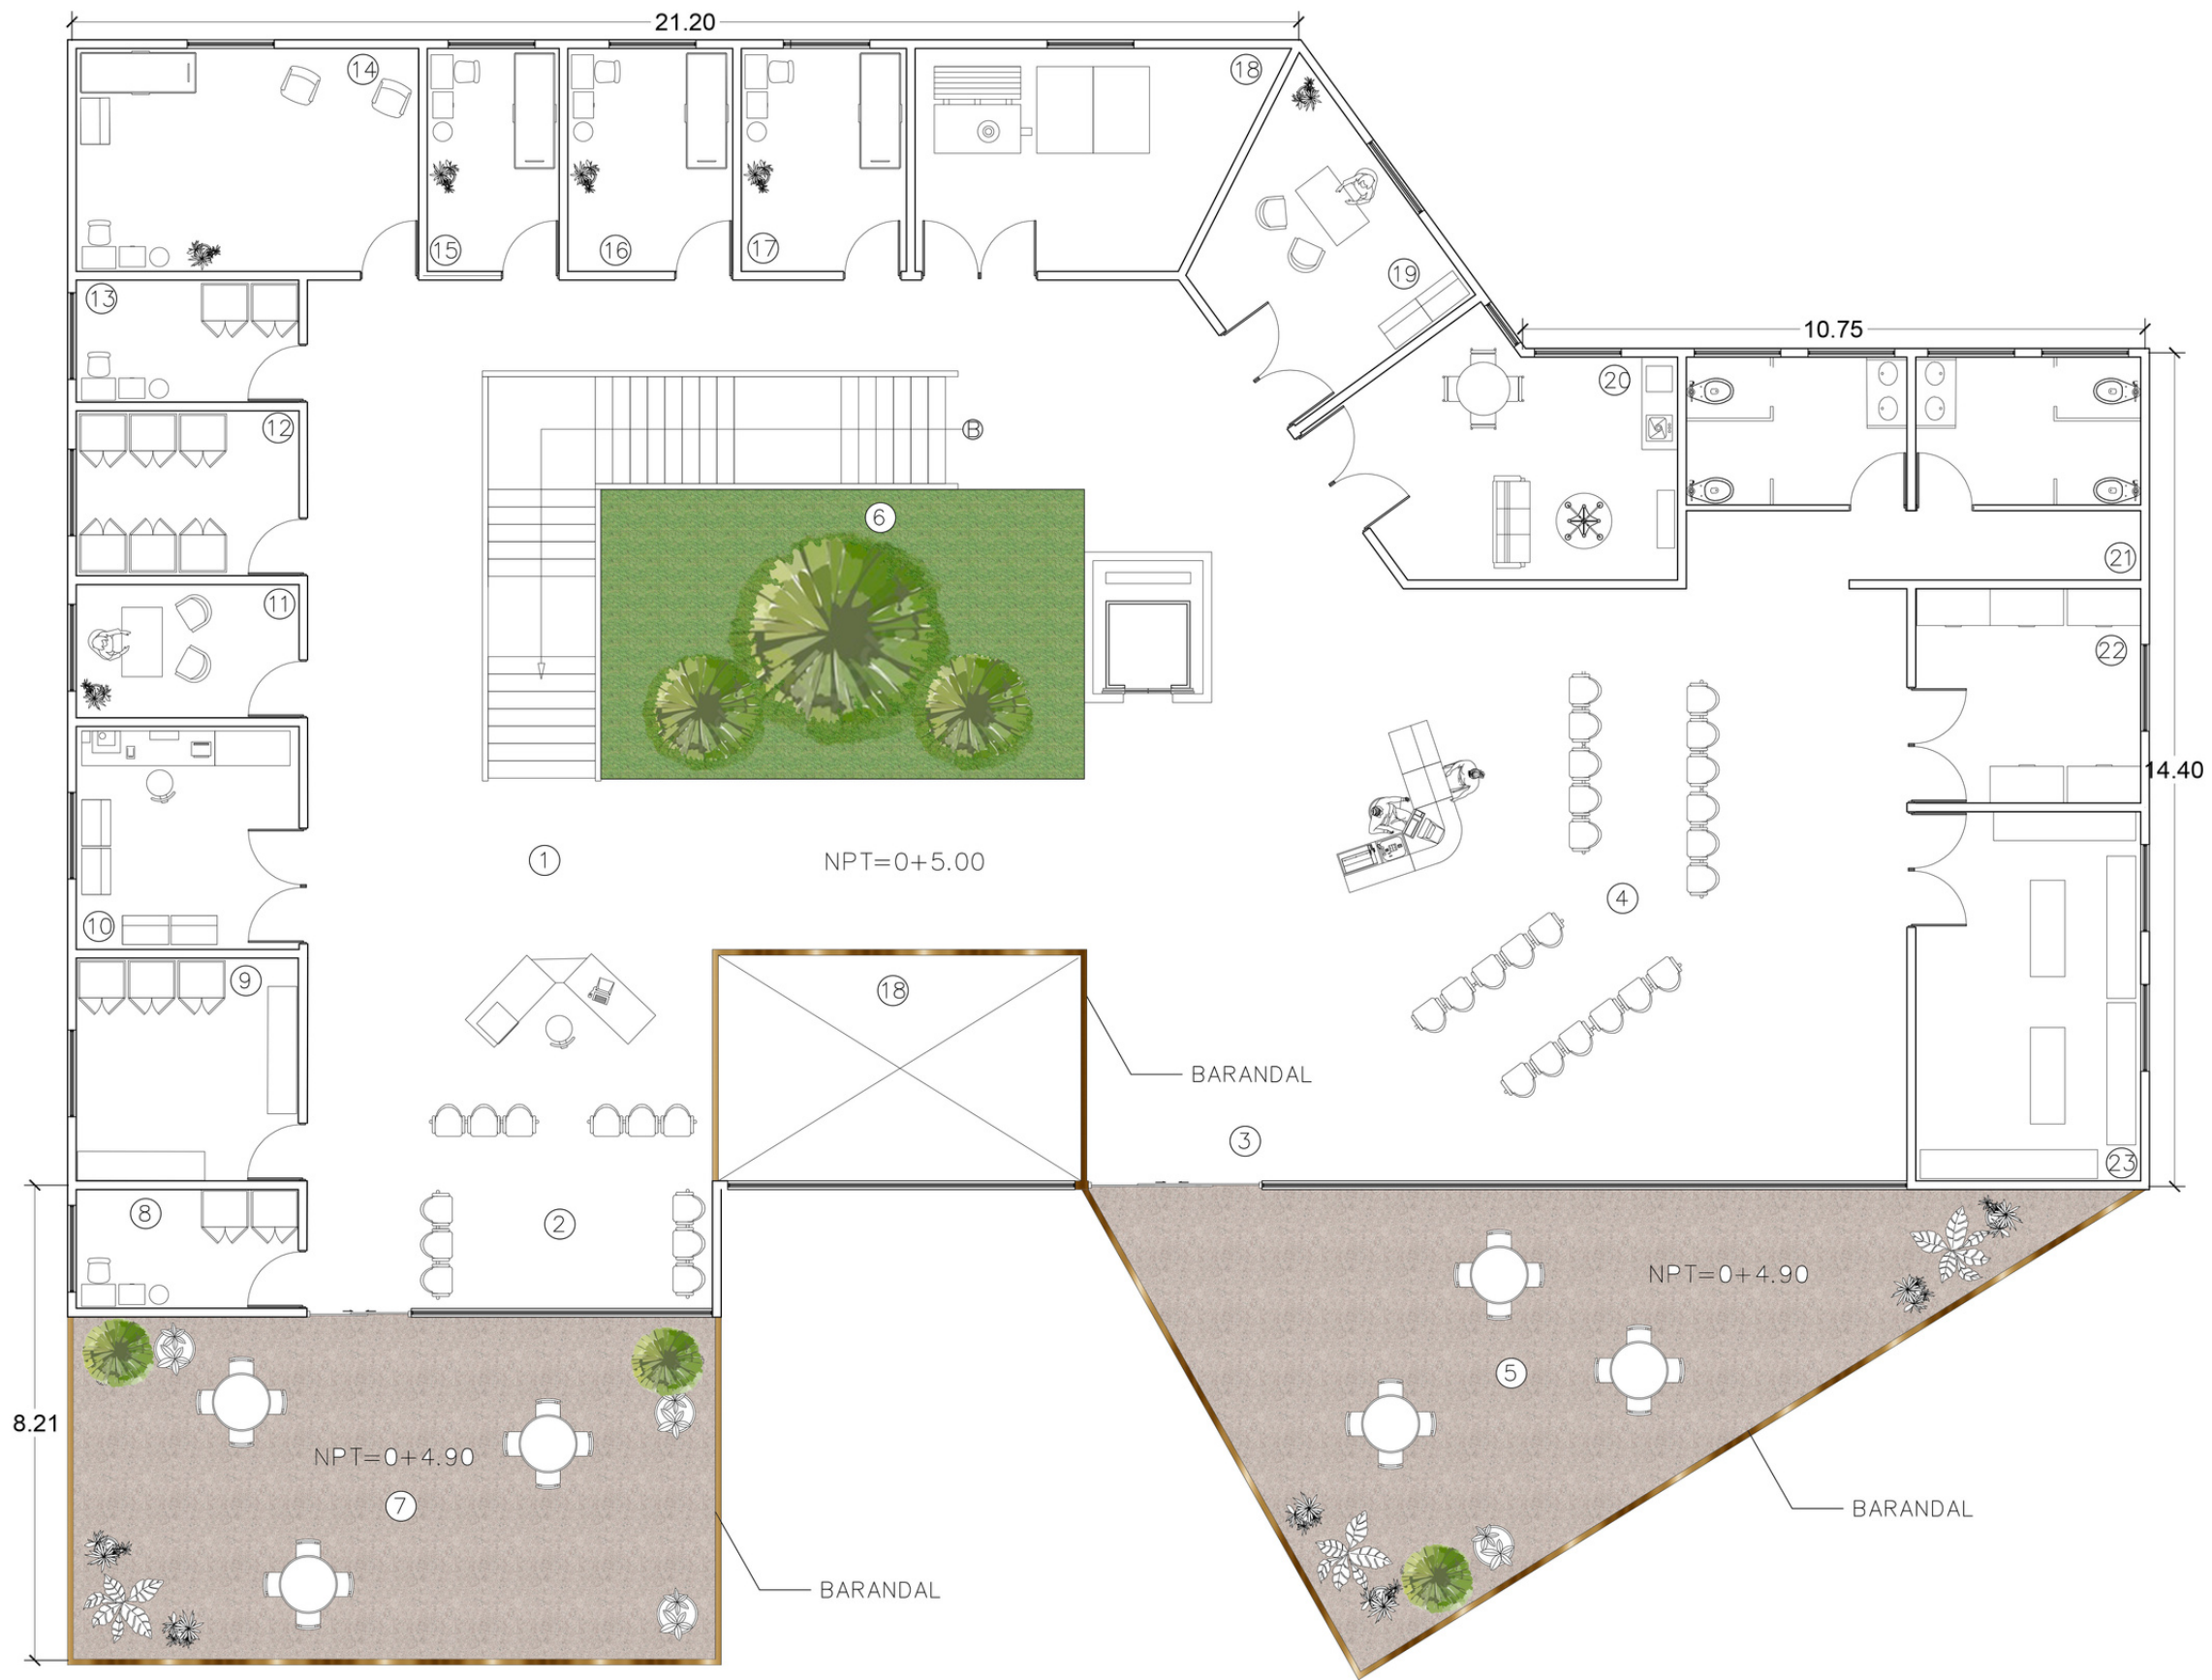

SEGUNDO NIVEL

LEYENDA

- ① ACCESO
- ② RECEPCIÓN Y CONTROL
- ③ ESPERA GENERAL
- ④ RECEPCIÓN ADMINISTRATIVA
- ⑤ ÁREA DE CAFÉ / TERRAZA
- ⑥ ÁREA VERDE
- ⑦ TERRAZA
- ⑧ TOMA DE MUESTRAS
- ⑨ ALMACENAMIENTO DE REACTIVOS
- ⑩ BIOQUÍMICA, INMUNOLOGÍA Y HEMOTOLOGIA
- ⑪ OFICINA DE LABORATORIO
- ⑫ BANCO DE SANGRE
- ⑬ VACUNACIÓN
- ⑭ TERAPIA RESPIRATORIA
- ⑮ CURACIONES
- ⑯ REHIDRATACIÓN
- ⑰ INYECCIONES
- ⑱ ÁREA DE MAQUINAS
- ⑲ OFICINA DEL DIRECTOR
- ⑳ ÁREA DE DESCANSO DE PERSONAL
- ㉑ SERVICIOS SANITARIOS
- ㉒ BODEGA DE ASEO
- ㉓ VESTIDOR DE ENFERMERAS